


Инв. №дл.	Взам. инв. №.
Подпись и дата	

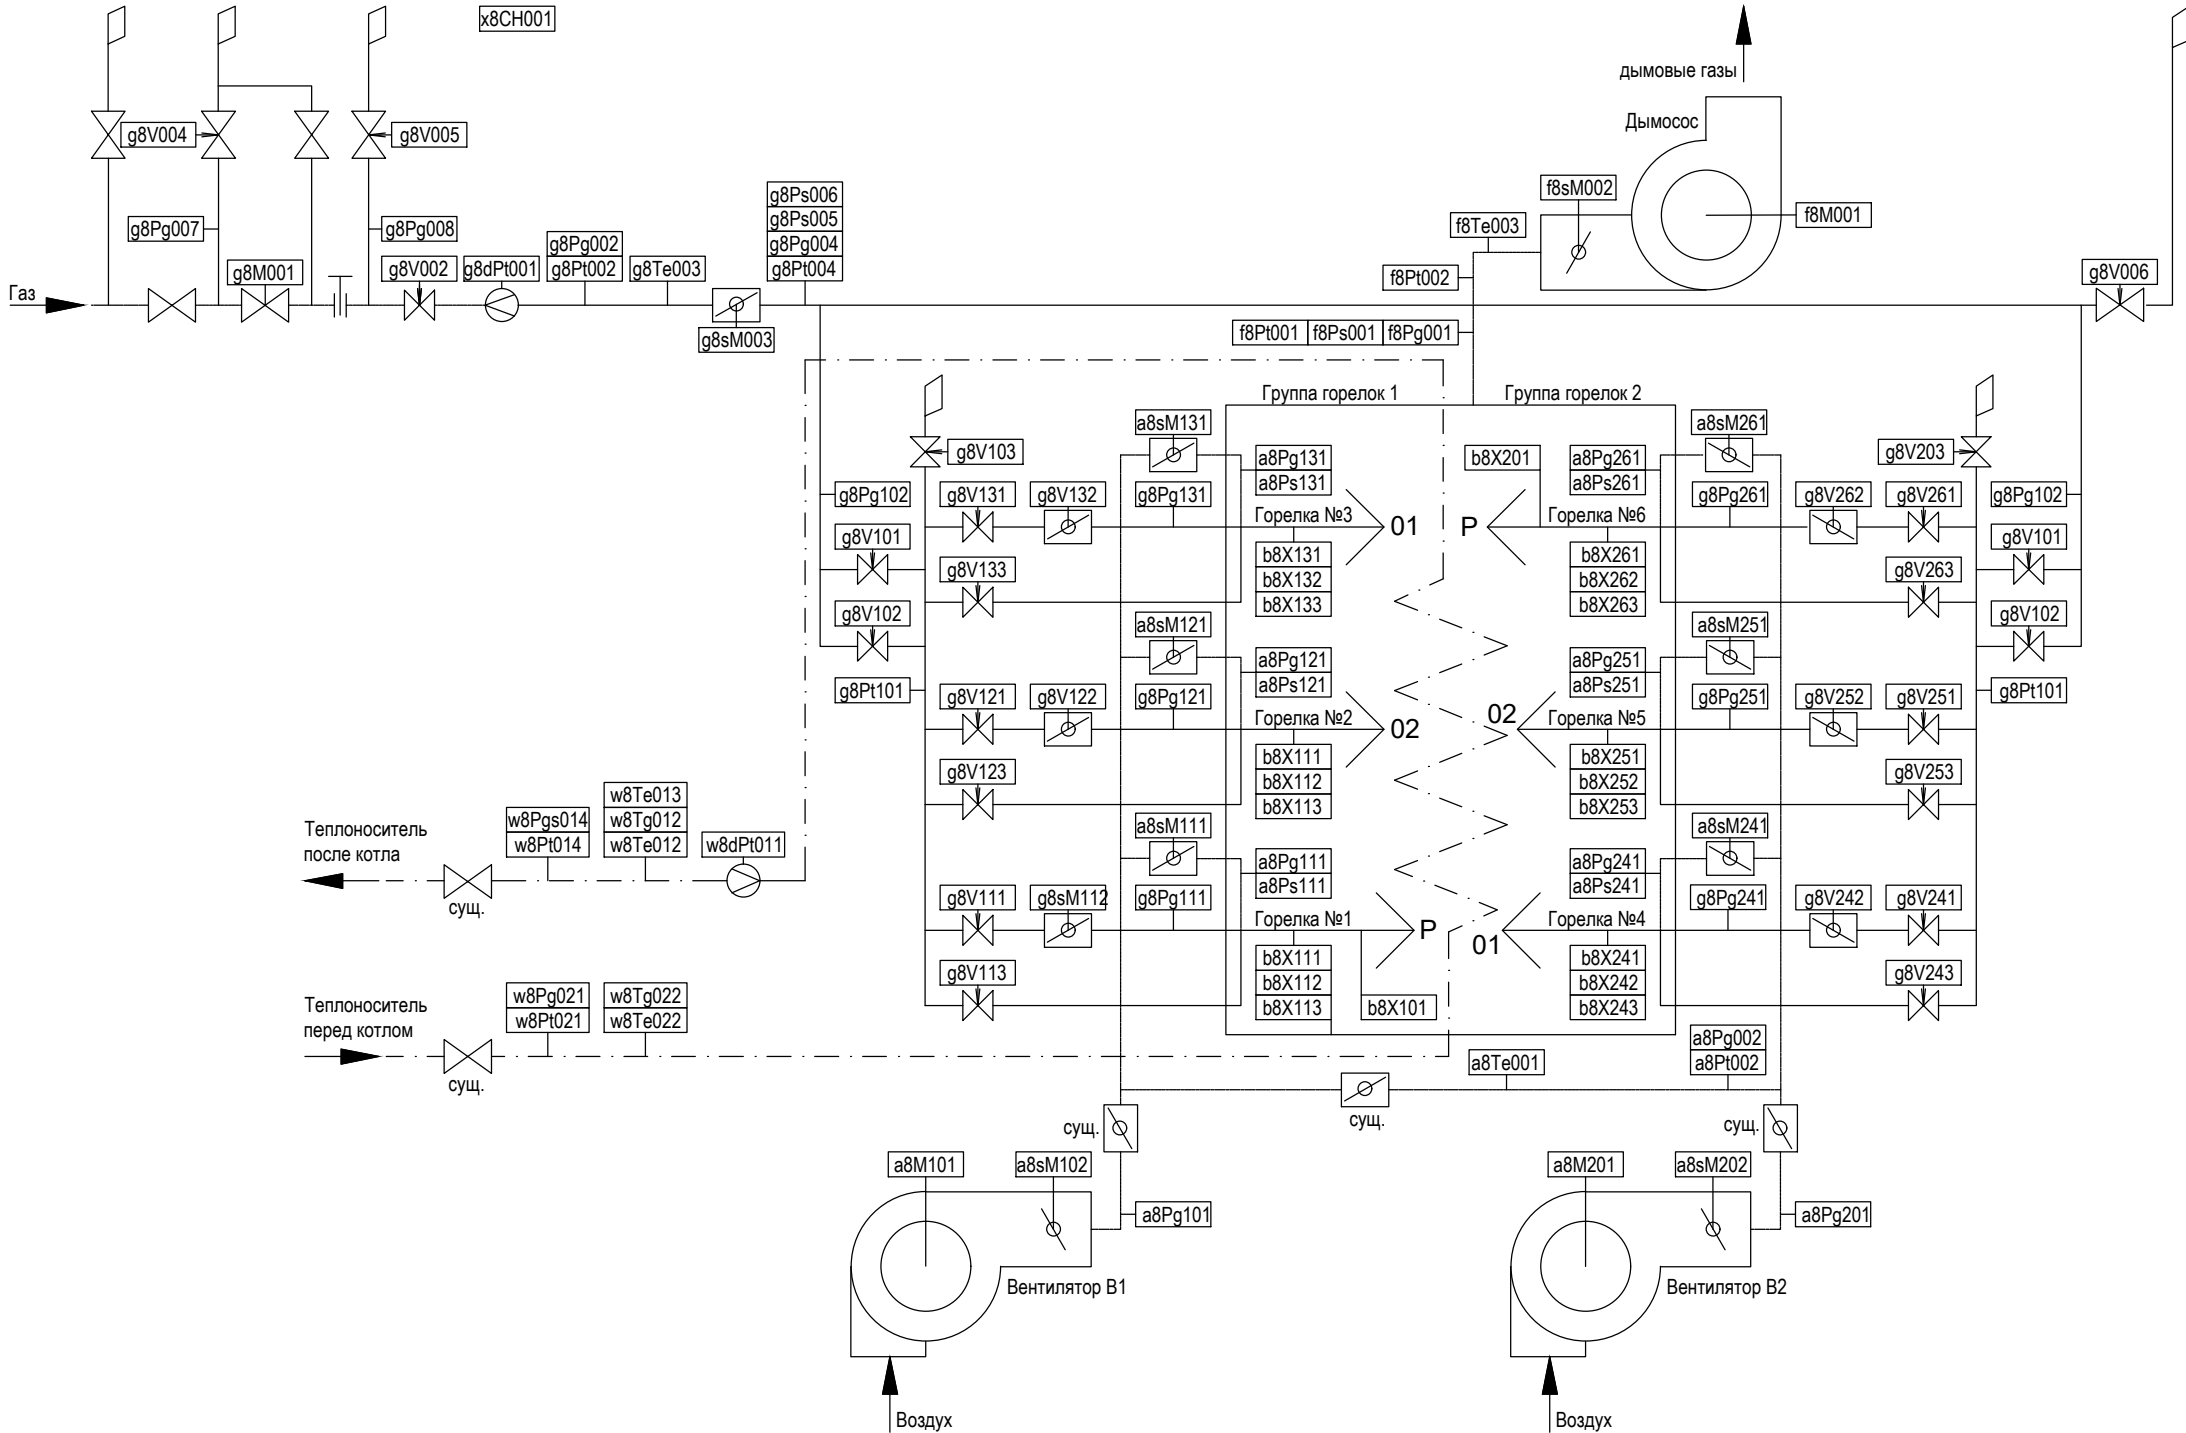

Изм.	К.уч.	Лист	№док	Подпись	Дата

371-24-АК

Лист
3.2